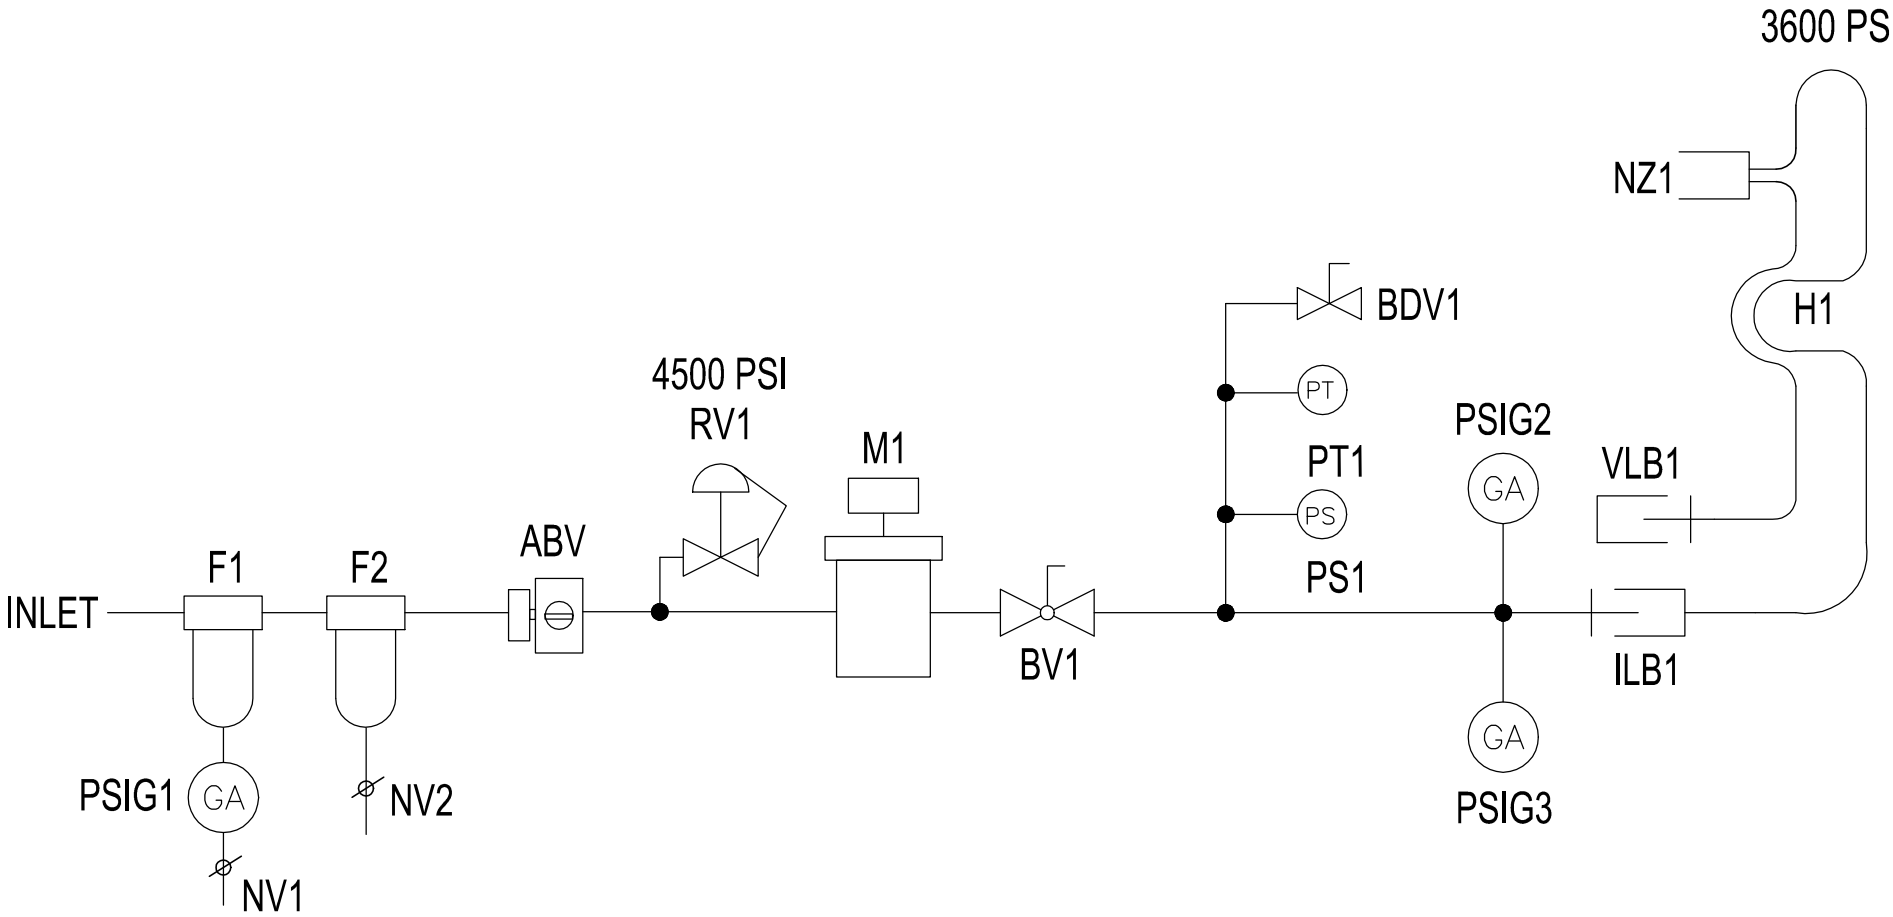


ABV.....OASIS BALL VALVE, BV706 WITH BI-TORQ ACTUATOR, PN-75-SR
BDV1.....NOSHOK BLEED VALVE, 152-MFC
BV1.....OASIS BALL VALVE, BV706
ILB1.....INLINE BREAKAWAY, OPW ILB-5
M1.....MICRO MOTION CNG50 METER, MM-290NCAAEZZZ SENSOR,
MM270/13ABA3ZZZ - TRANSMITTER
NZ1.....NOZZLE, OPW CT5000S
NV1,2.....NOSHOK NEEDLE VALVE, 152-MFC
PSIG1,2,3.....TGT GAUGE, 2.5" 5000PSI
PS1.....NASON PRESSURE SWITCH, CD-1C-4500-WL293
PT1.....PRESSURE TRANSMITTER, MURPHY TRANSDUCER PXT-K-6000
RV1.....MERCER RELIEF VALVE, 14-22B112JX1
VLB1.....VENT LINE BREAKAWAY, TGT IVBA
F1.....FILTER, PARKER JN6D-10-CN
F2.....FILTER, PARKER JN6D-4-CN
H1.....PARKER HOSE, 3/4" FILL - 3/8" VENT (FCNG12/5CNG6)

TULSA GAS TECHNOLOGIES, INC.
4809 South 101st East Avenue
Tulsa, OK 74146
(918) 665-2641 FAX: (918) 665-2657

MODEL: T7104-12CNG50	DRAWN BY: MB	DATE
SEQUENCE –	CHECKED BY: –	09/29/26
PROGRAM: –	APPROVED BY: –	
SERIAL NO.:	PART: –	
WORK ORDER: –	DWG. NO. T7104-12CNG50W P&ID	